

Parzellierung zu den B-Plänen Nr. 1 „Am Heizhaus“ und Nr. 2 „Wohngebiet Groß Stieten“

Parzellierungsplan

Gemeinde : Groß Stieten
Gemarkung : Groß Stieten
Flur : 1
Maßstab : 1:600

Grundstücksflächen sind ca.-Angaben und noch nicht
katasterlich fortgeführt.
Stand: 31.05.2022


Vermessungsbüro Änne Lorenz
Öffentlich bestellte Vermessungsingenieurin
Am Hechtgraben 15, 18147 Rostock
Tel. 0381/650910 – Fax 650915
vb-lorenz@oebvi-lorenz.de



Nutzungsschablonen B-Plan 1

WA 1-2	II (I+D)
GRZ 0,4	GFZ 0,5
o	SD, KWD 35-50° DNG TH max. 4,00m FH max. 9,50m
(ED)	nur Einzel-/Doppelhäuser

B-Plan Nr. 2 "Wohngebiet Groß Stieten"

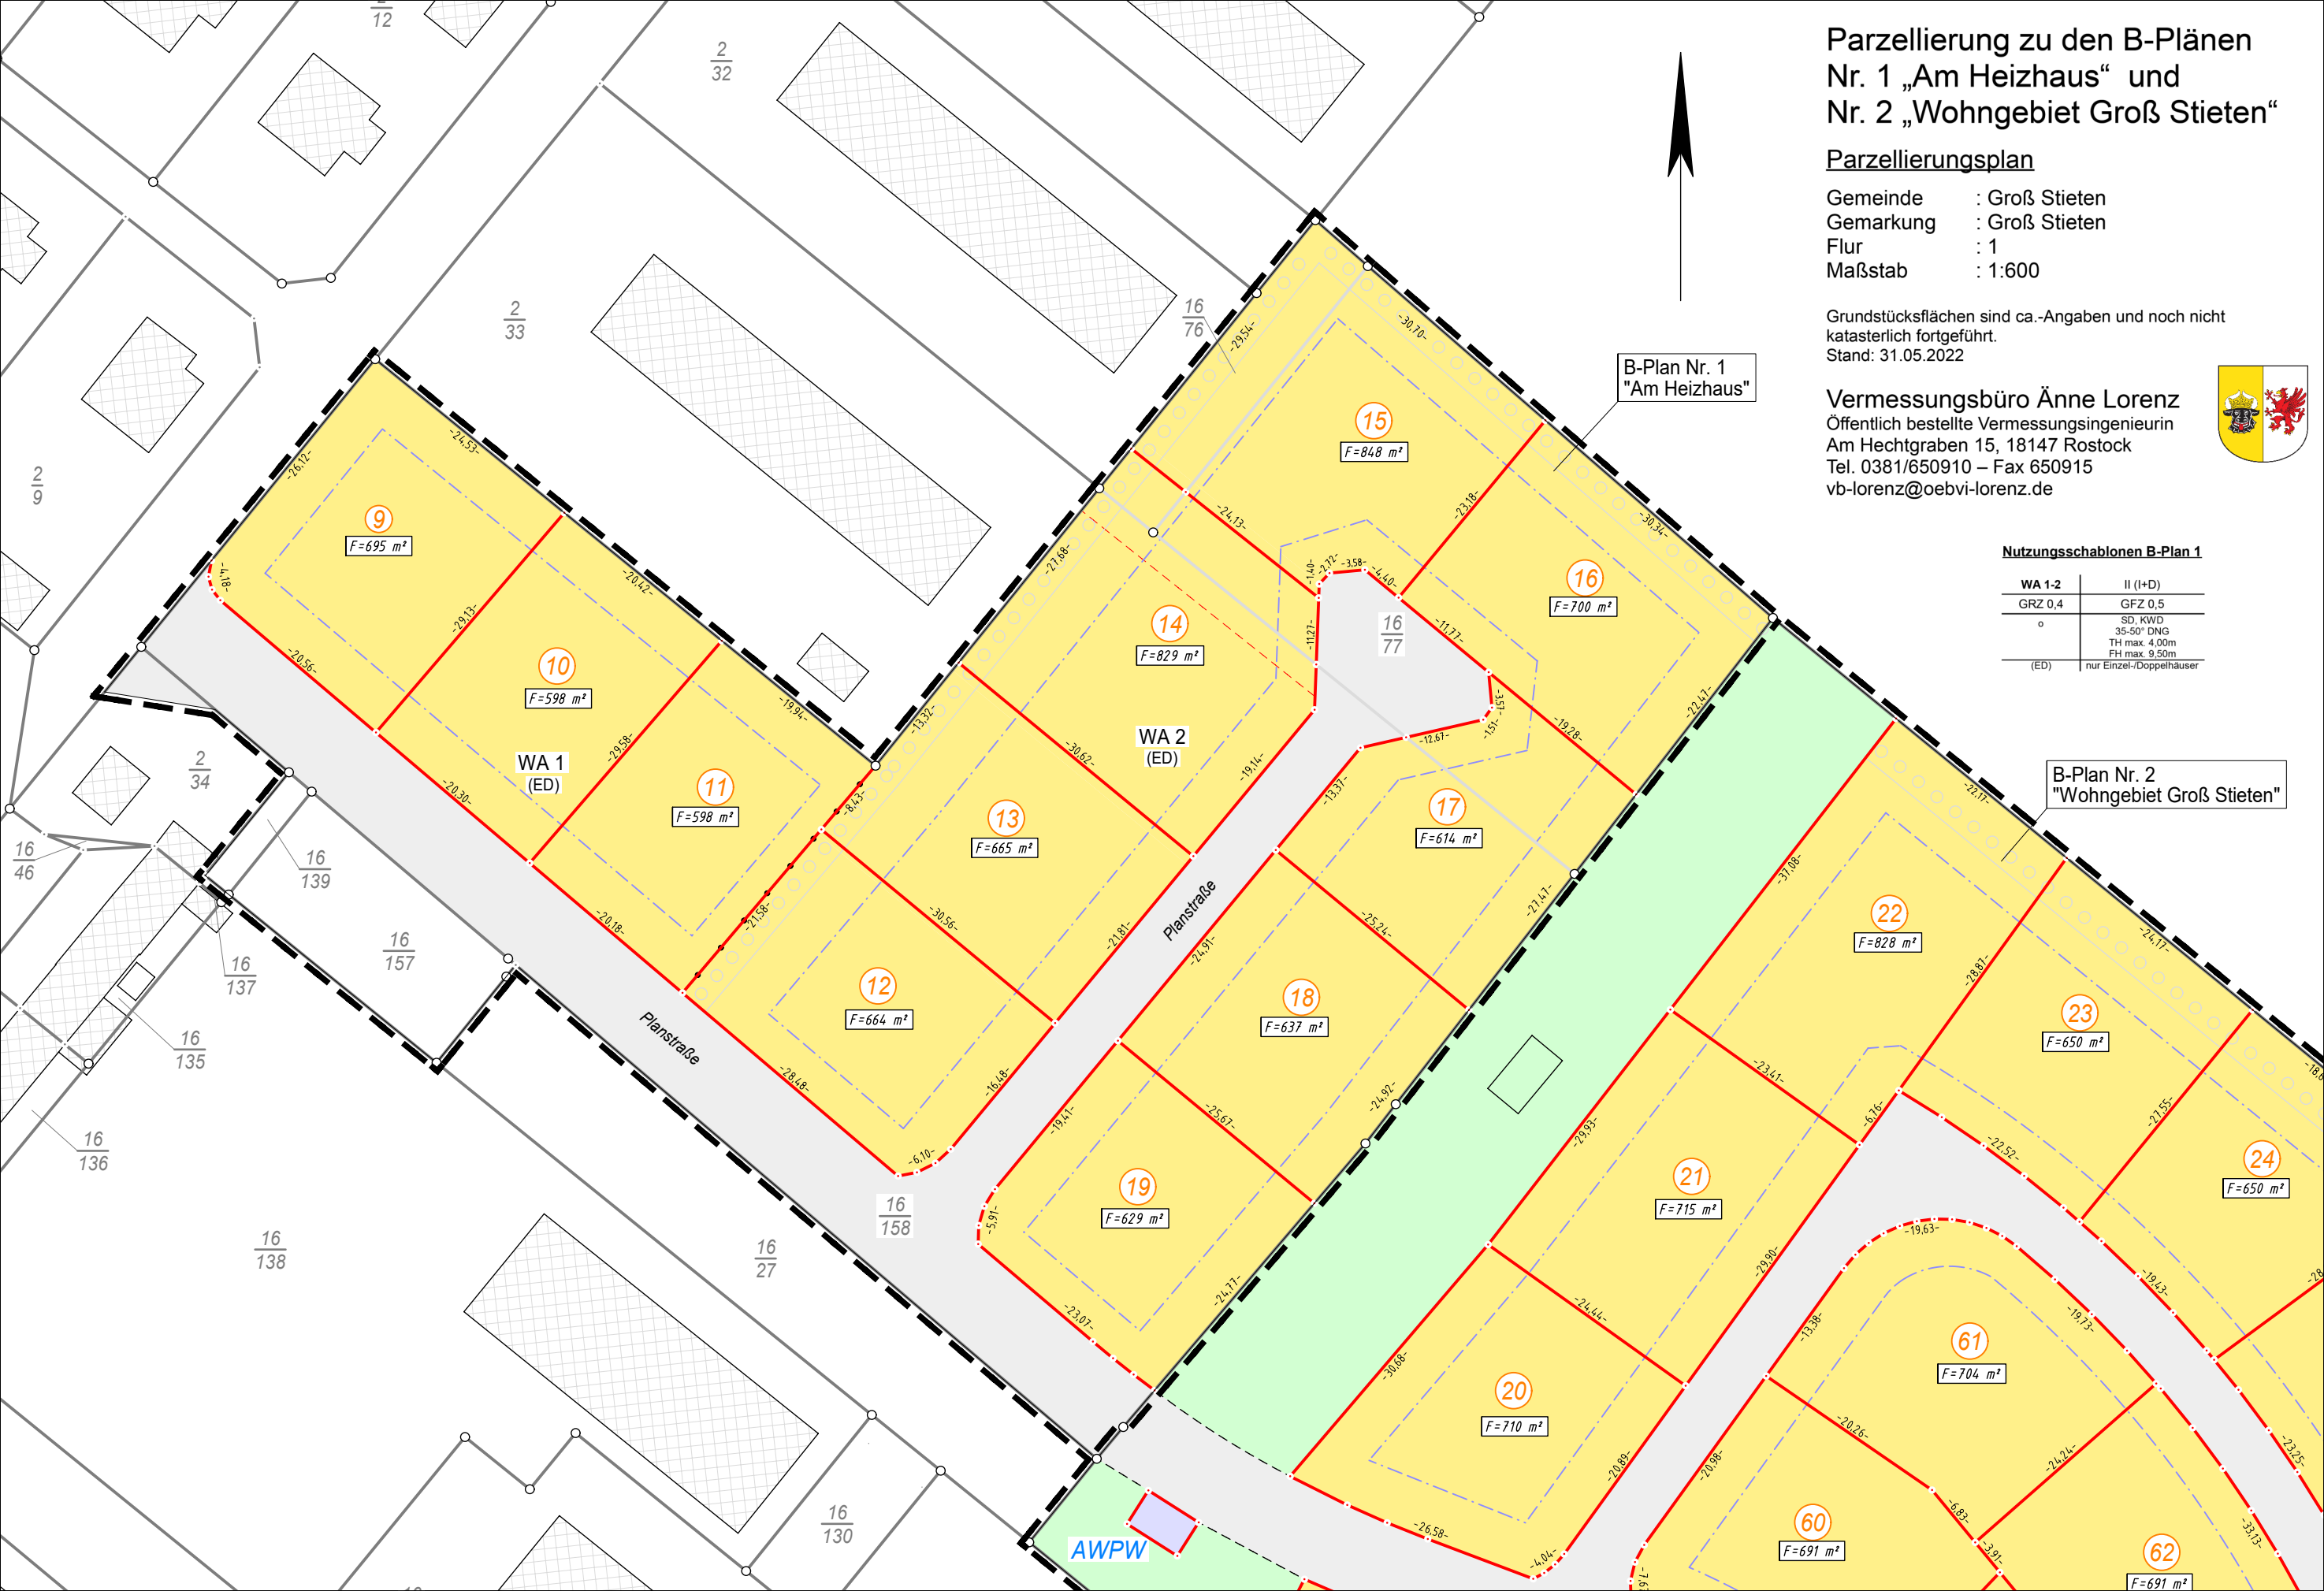

B-Plan Nr. 1
"Am Heizhaus"

2/12

2/33

16/76

2/34

16/46

16/139

16/157

16/137

16/135

16/136

16/138

16/27

16/158

16/130

12

2/32

B-Plan Nr. 1
"Am Heizhaus"

B-Plan Nr. 2 "Wohngebiet Groß Stieten"

AWPW